


Flächennutzungsplan der Gemeinde Bad Saarow
1. - 10. Änderung (am 06.01.2017 bekannt gemacht)

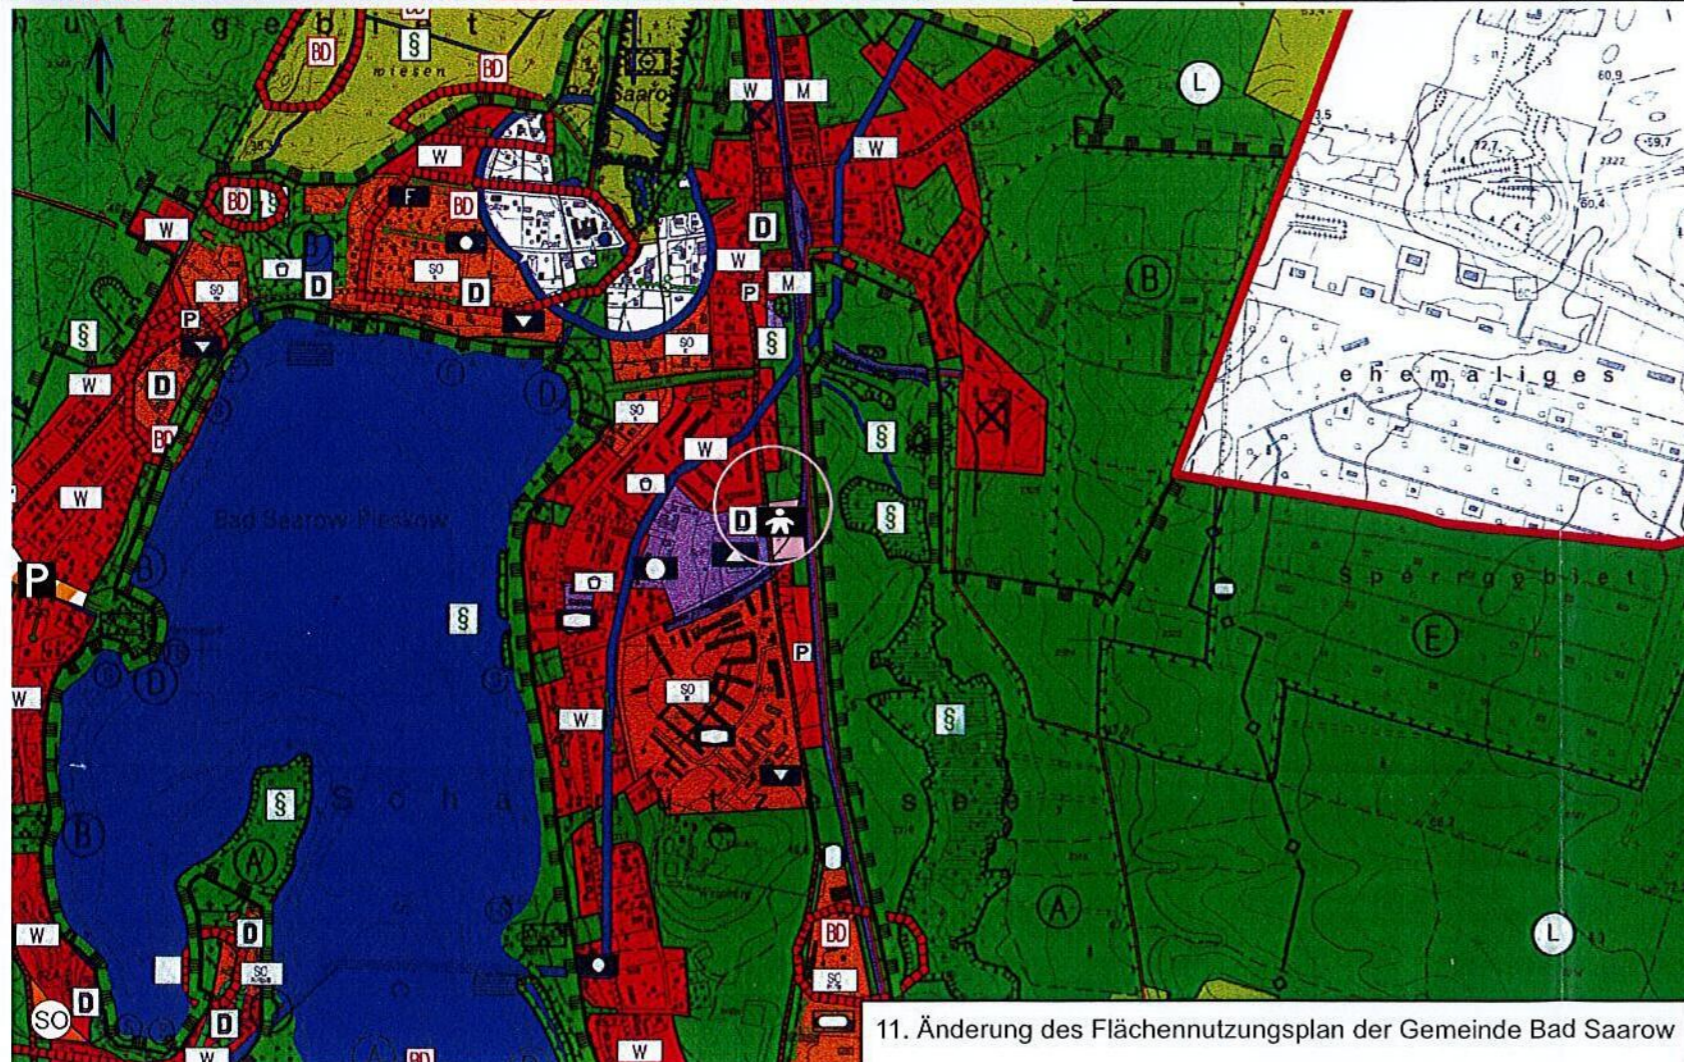

11. Änderung des Flächennutzungsplan der Gemeinde Bad Saarow


Baunutzungsverordnung in der Fassung der Bekanntmachung vom 21. November 2017 (BGBl. I S. 3786), die durch Artikel 3 des Gesetzes vom 4. Januar 2023 (BGBl. 2023 I Nr. 6) geändert worden ist"

Brandenburgische Bauordnung (BbgBO) In der Fassung der Bekanntmachung vom 15. November 2018 (GVBl.I/18, [Nr. 39]), zuletzt geändert durch Gesetz vom 9. Februar 2021 (GVBl.I/21, [Nr. 5])

Legende

 Flächen Gemeinbedarf (Kindergarten)

Übersichtskarte (Quelle: Brandenburg Viewer, 30.05.2023)

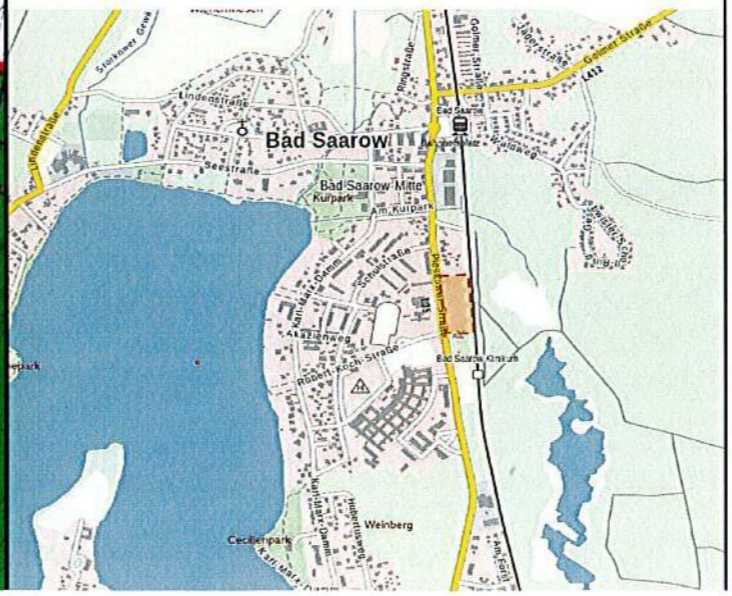

vom festgestellt und die Begründung gebilligt.

Bad Saarow,
.....

Die Genehmigung der 11. Änderung des Flächennutzungsplans mit Begründung wurde mit Verfügung der höheren Verwaltungsbehörde vom erteilt.

Bad Saarow,
.....

Es wird bestätigt, dass der Inhalt der 11. Änderung des Flächennutzungsplans mit dem hierzu ergangenen Beschluss der Gemeindevertreterversammlung vom übereinstimmt.

Bad Saarow,
.....

Die Genehmigung sowie die Stelle, bei der der Plan während der Dienststunden von jedermann eingesehen werden kann und über den Inhalt Auskunft zu erhalten ist, wurden durch die Veröffentlichung im Amtsblatt der Gemeinde Bad Saarow am ortsüblich bekannt gemacht. In der Bekanntmachung ist auf die Geltendmachung der Verletzung von Verfahrens- und Formvorschriften und von Mängeln der Abwägung sowie auf die Rechtsfolgen (§ 215 Abs. 2 BauGB) und weiter auf Fälligkeit und Erlöschen von Entschädigungsansprüchen (§ 44 BauGB) hingewiesen worden. Die 11. Änderung des Flächennutzungsplans ist am Kraft getreten.

Bad Saarow,
.....

Amt Scharmützelsee
Gemeinde Bad Saarow



11. Änderung des FNP der Gemeinde Bad Saarow

Planverfasser: A. Rümpel
HiBU Plan GmbH
Groß Kienitzer Dorfstraße 15
15831 Blankenfelde-Mahlow



Maßstab: 1:10.000 (A3) Datum: 30.05.2023